


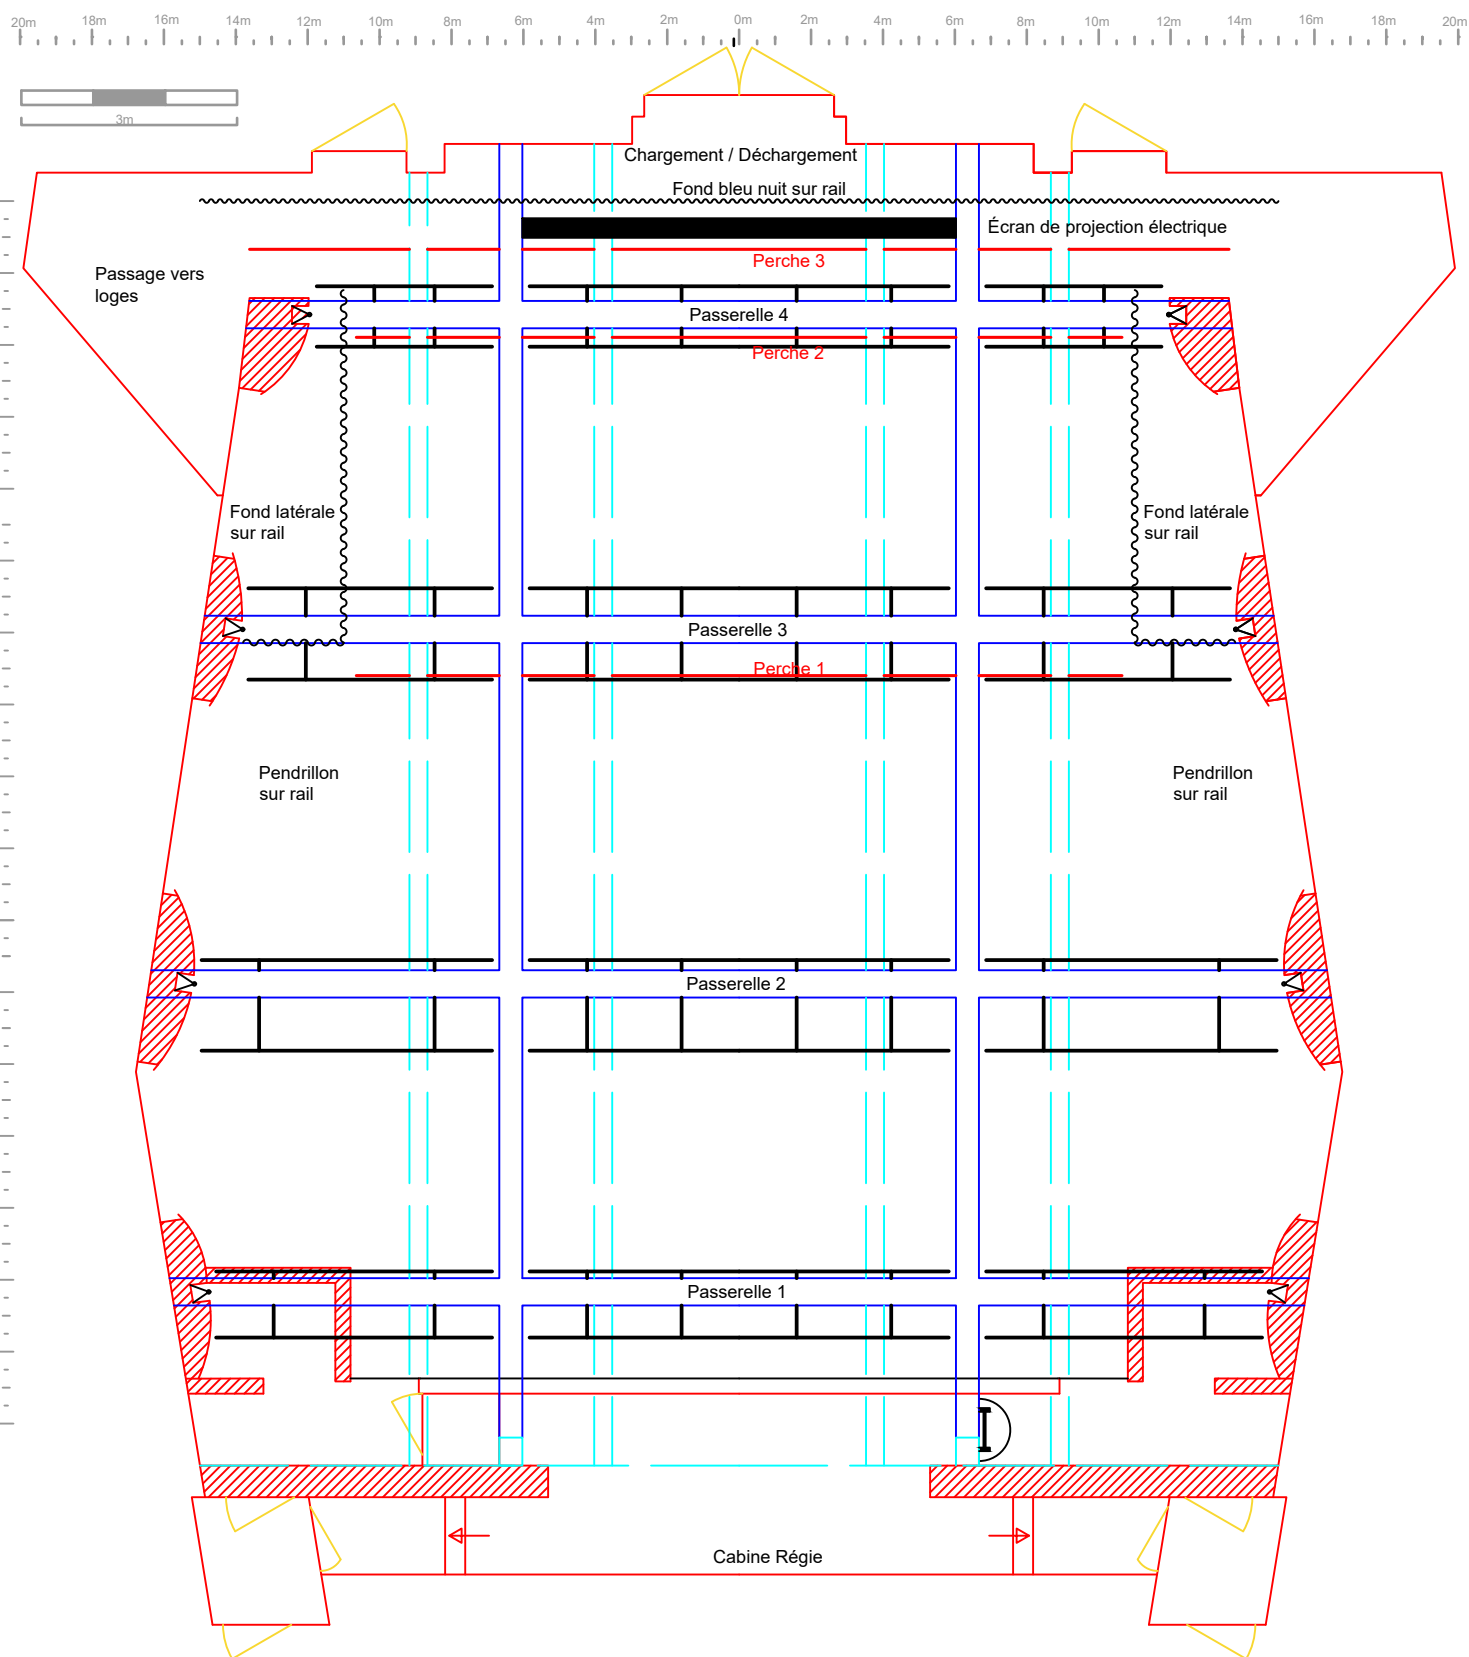

|                                     |                             |                                                                                       |  |
|-------------------------------------|-----------------------------|---------------------------------------------------------------------------------------|--|
| Project<br><b>Plan lege zaal</b>    |                             |  |  |
| Projectlocatie<br><b>De Komedie</b> | Projectdatum                |                                                                                       |  |
| Ontwerper<br><b>Wim Bagein</b>      | versie<br><b>01/01/2026</b> | Bestandsnaam<br><b>20260101 - Komedie Plan</b>                                        |  |