


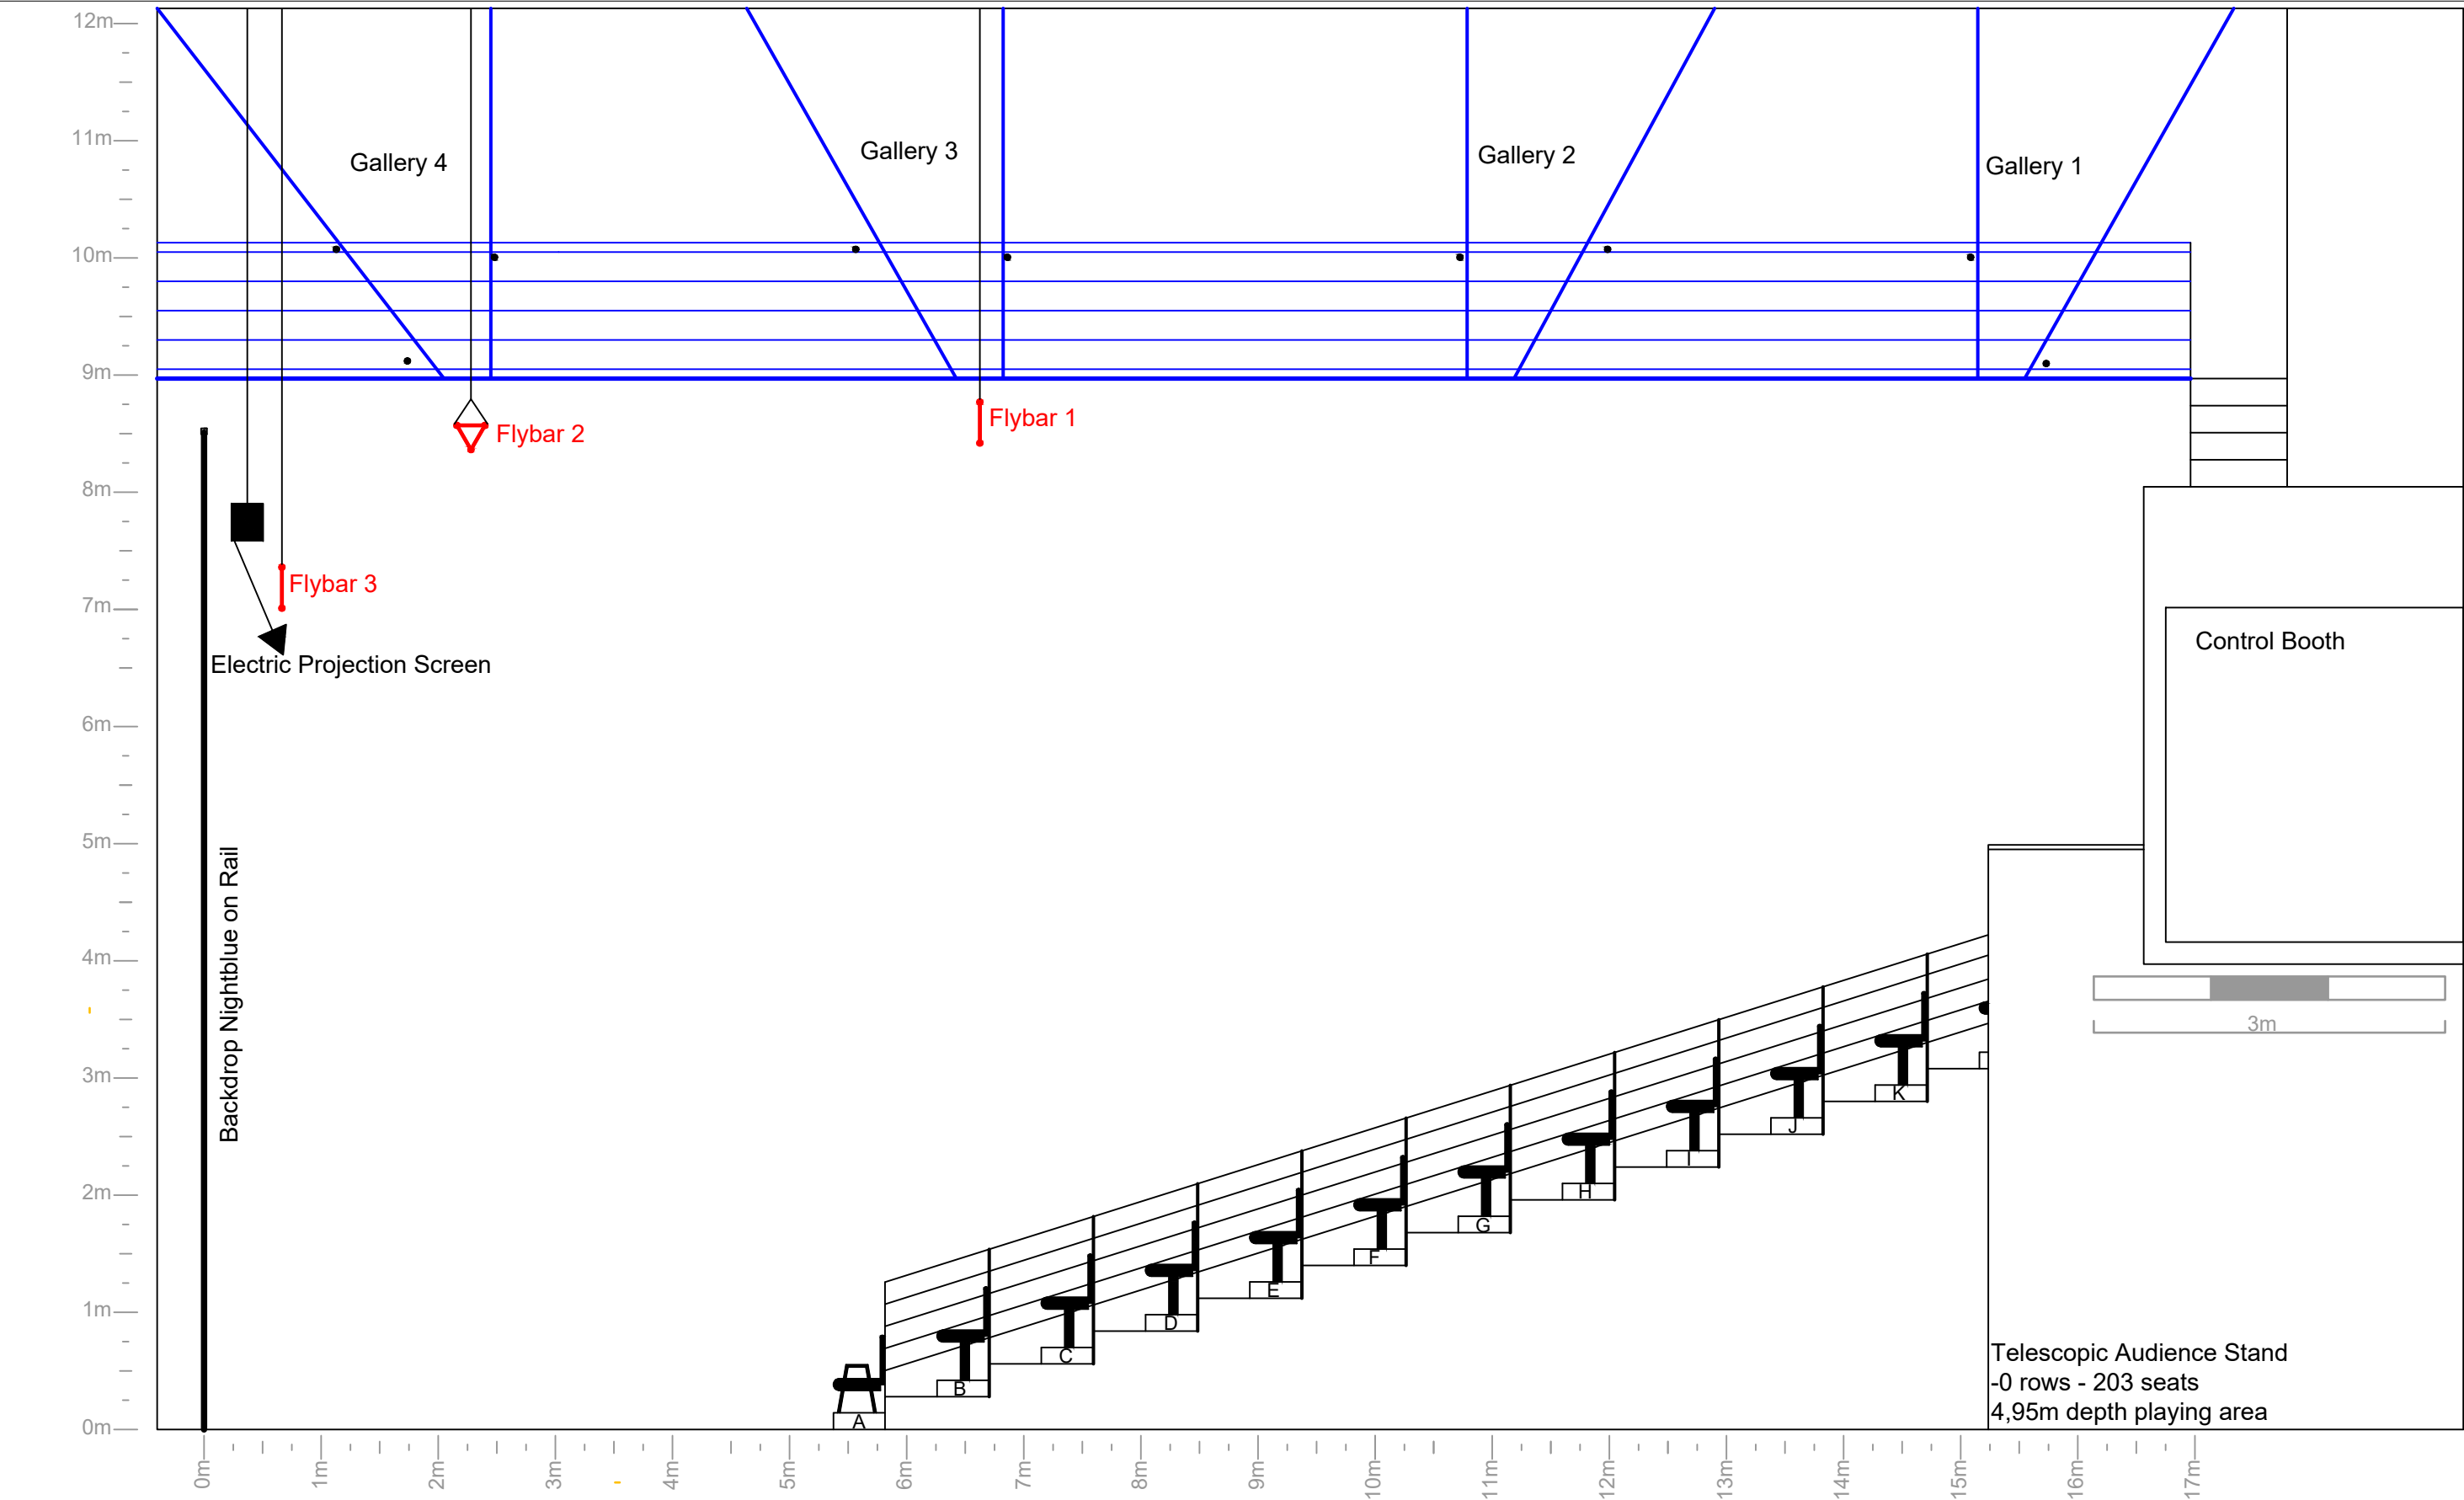

Project Section lege zaal		
Projectlocatie De Komedie	Projectdatum	
Ontwerper Wim Bagein	versie 01/01/2026	
		Bestandsnaam 20260101 - Komedie Section