


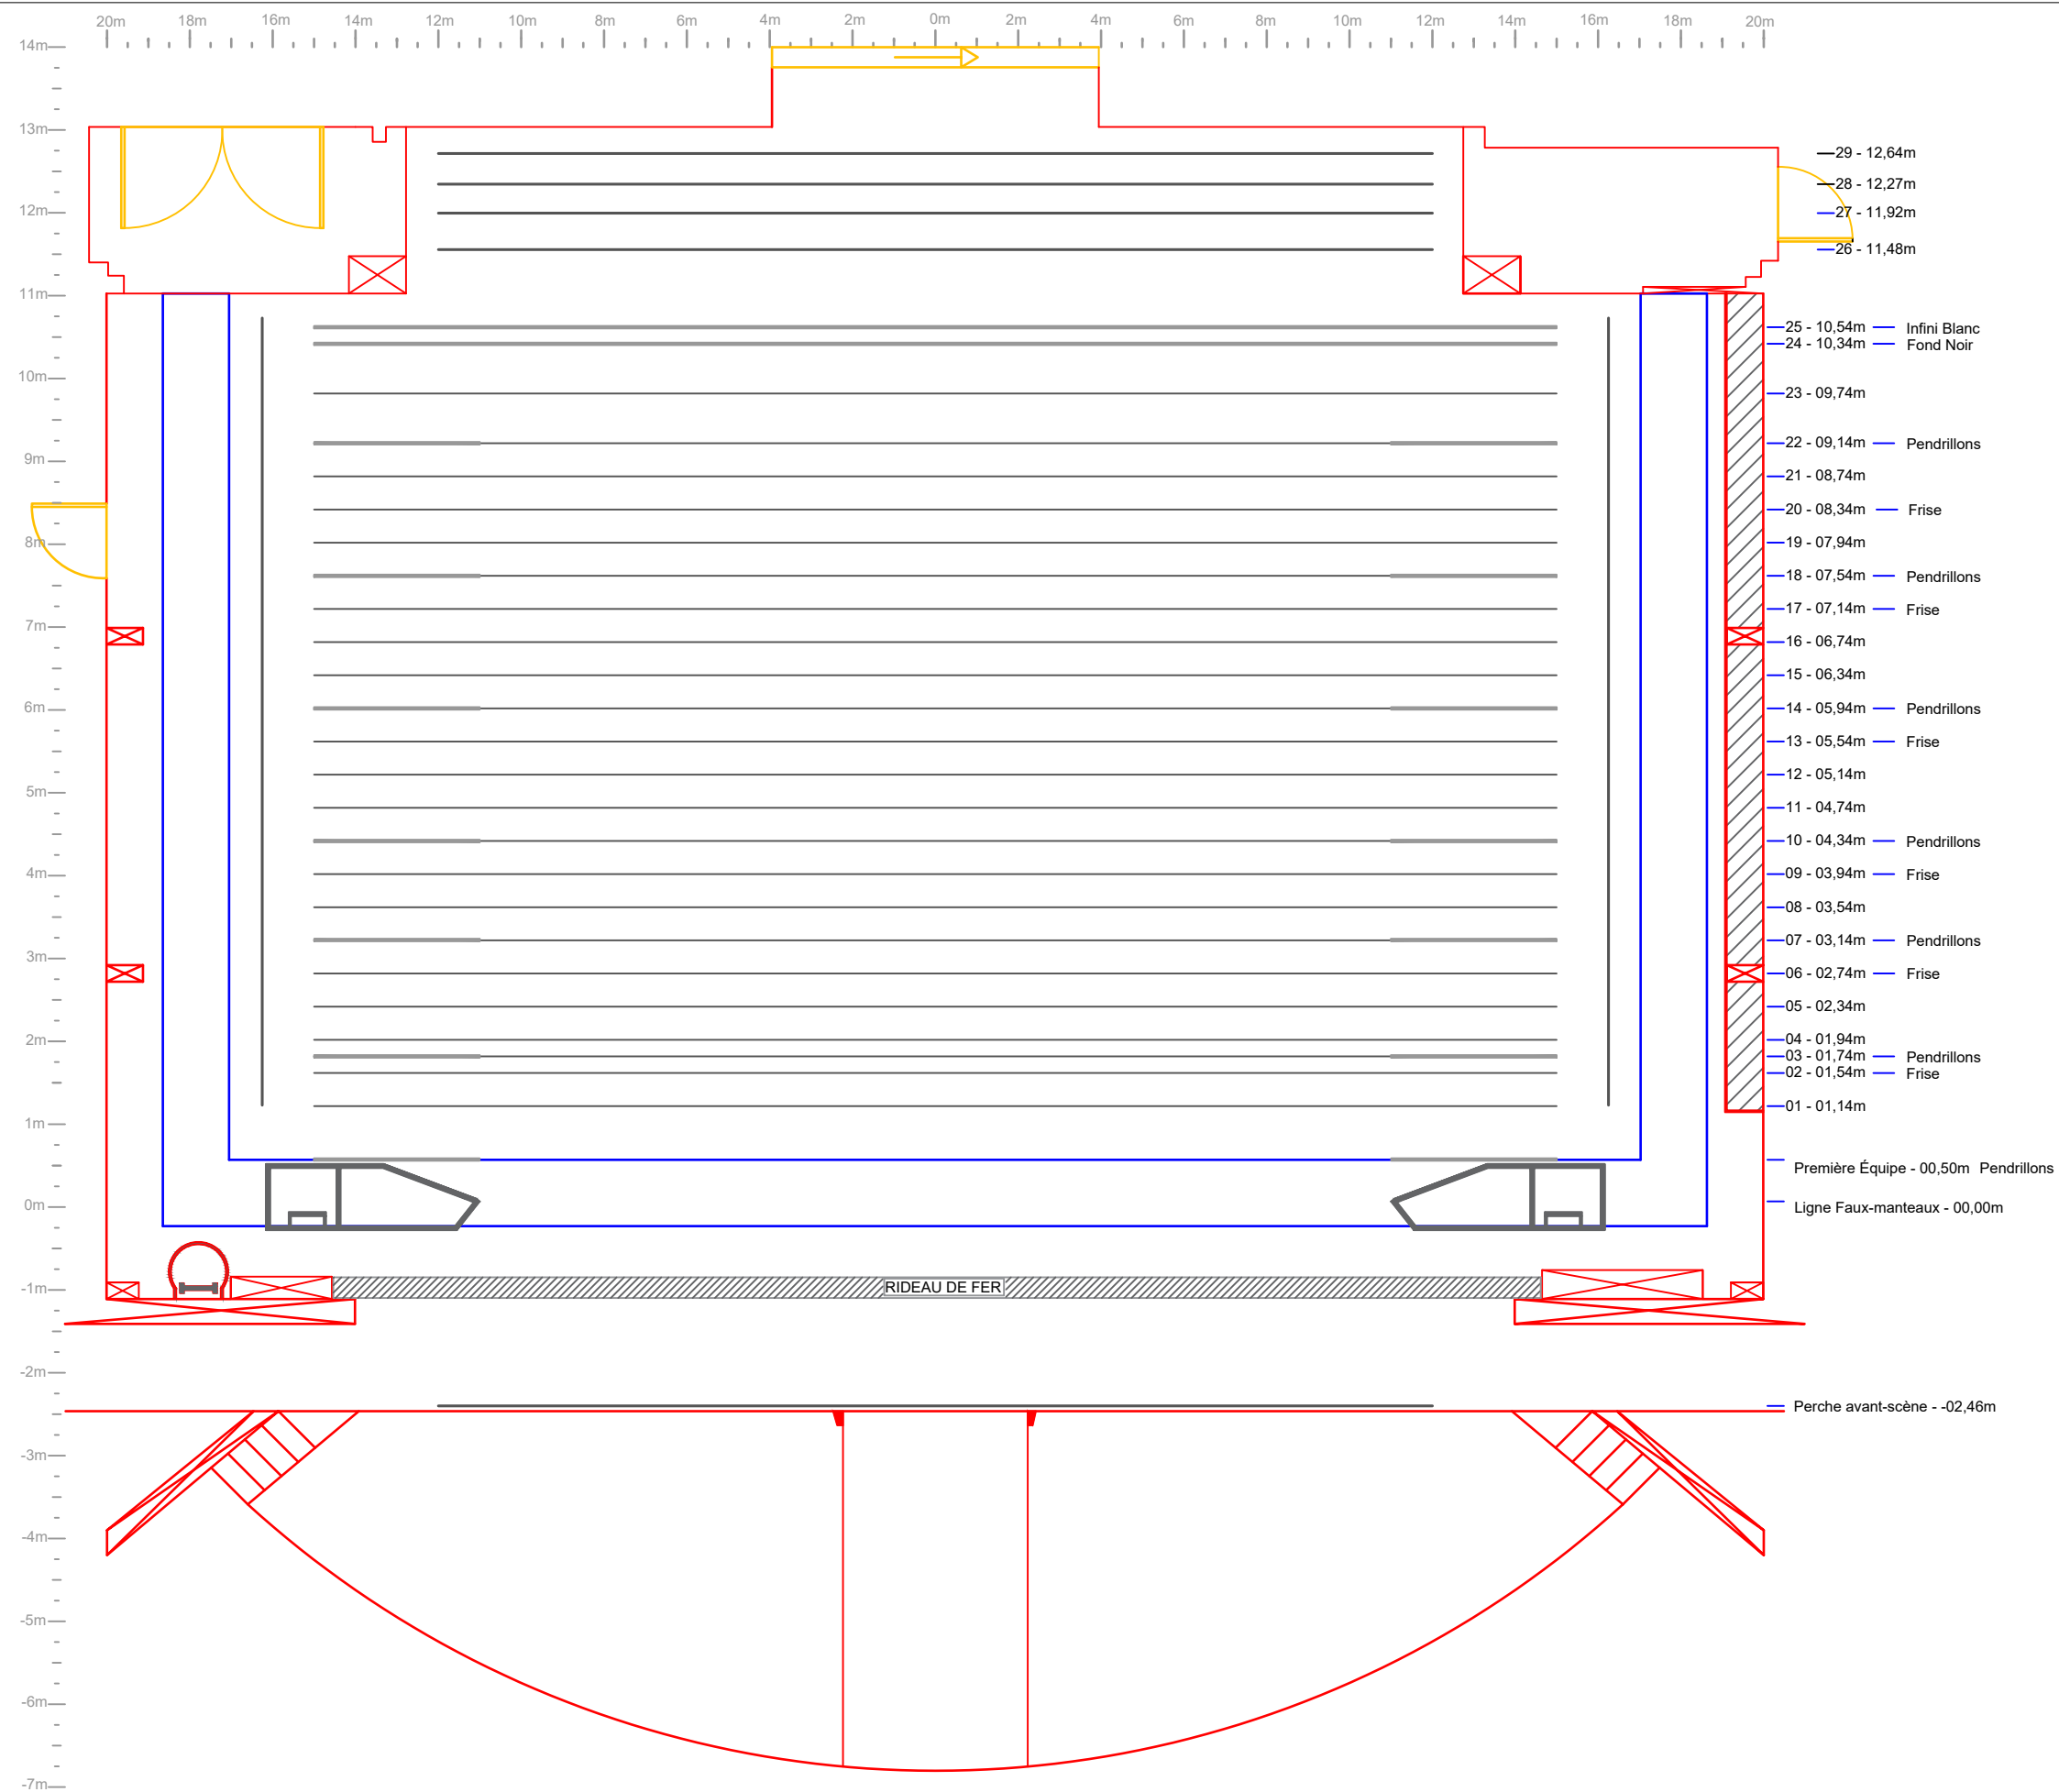

Project Plan lege zaal			
Projectlocatie Schouwburg	Projectdatum		
Ontwerper Wim Bagein	versie 01/01/2026	Bestandsnaam 20260101 - Schouwburg Stageplan	