


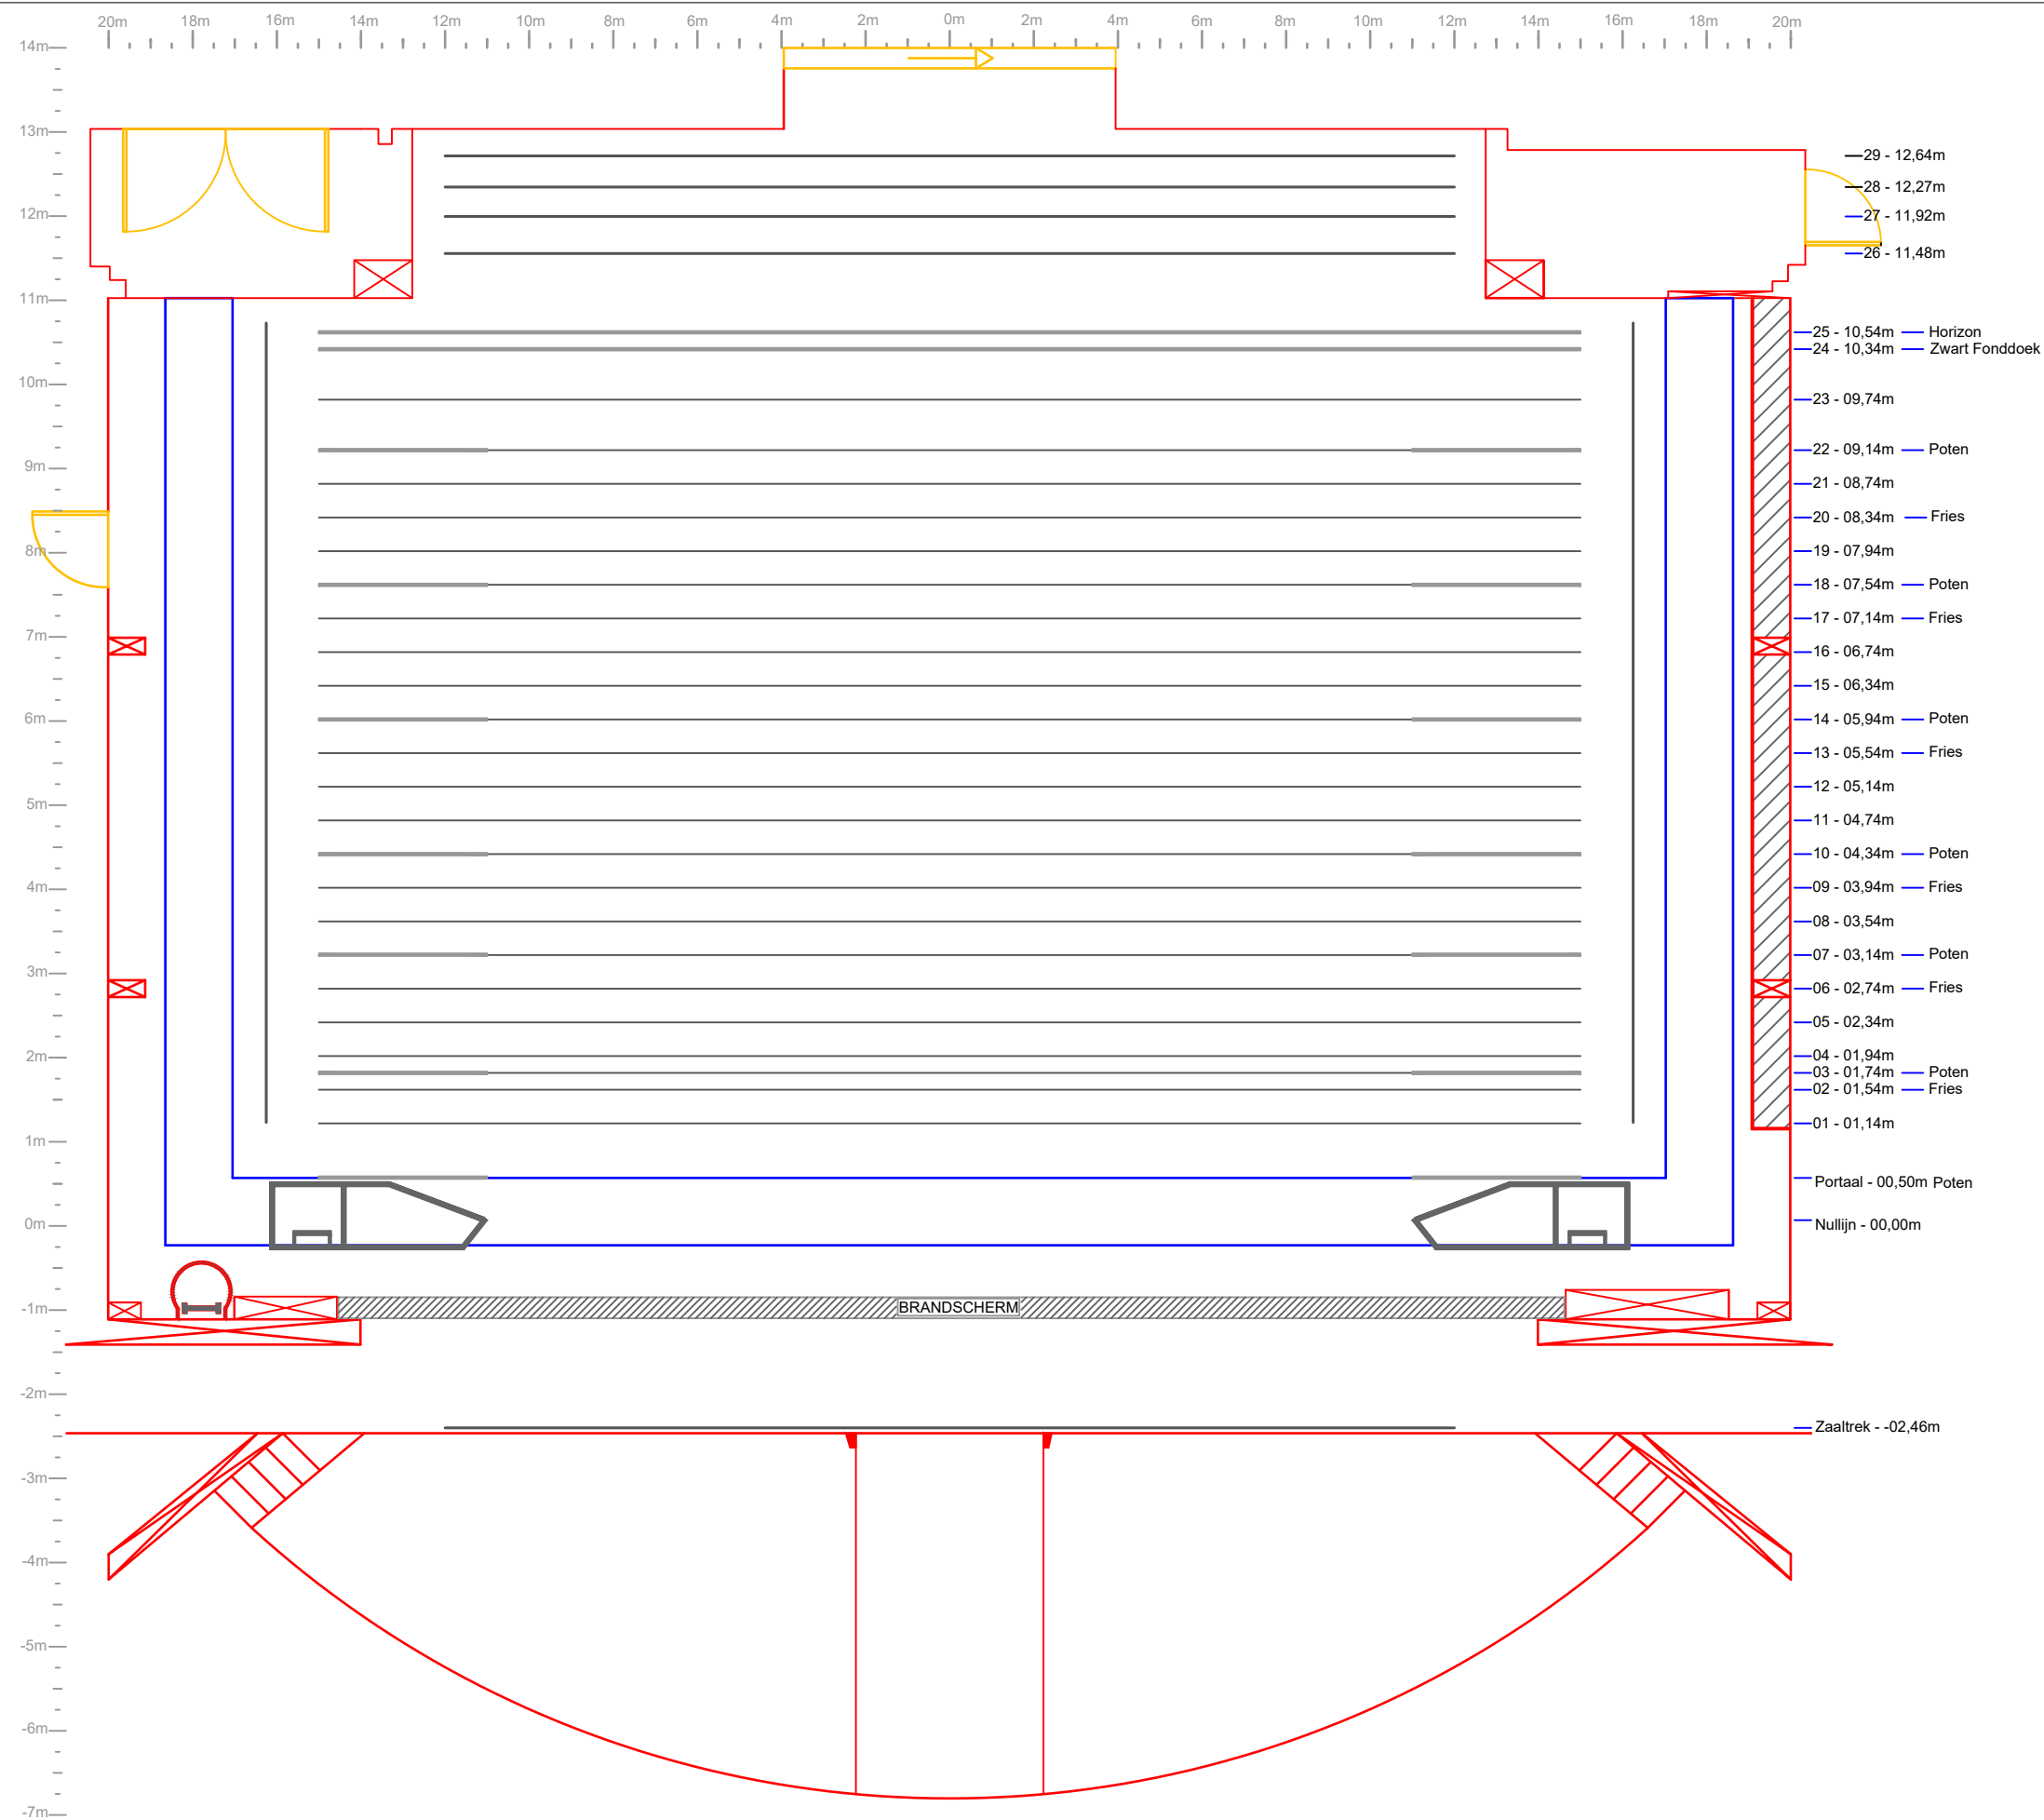

Project		Plan lege zaal	
Projectlocatie		Schouwburg	
Ontwerper		Wim Bagein	
Projectdatum		01/01/2026	
Bestandsnaam		20260101 - Schouwburg Stageplan	

