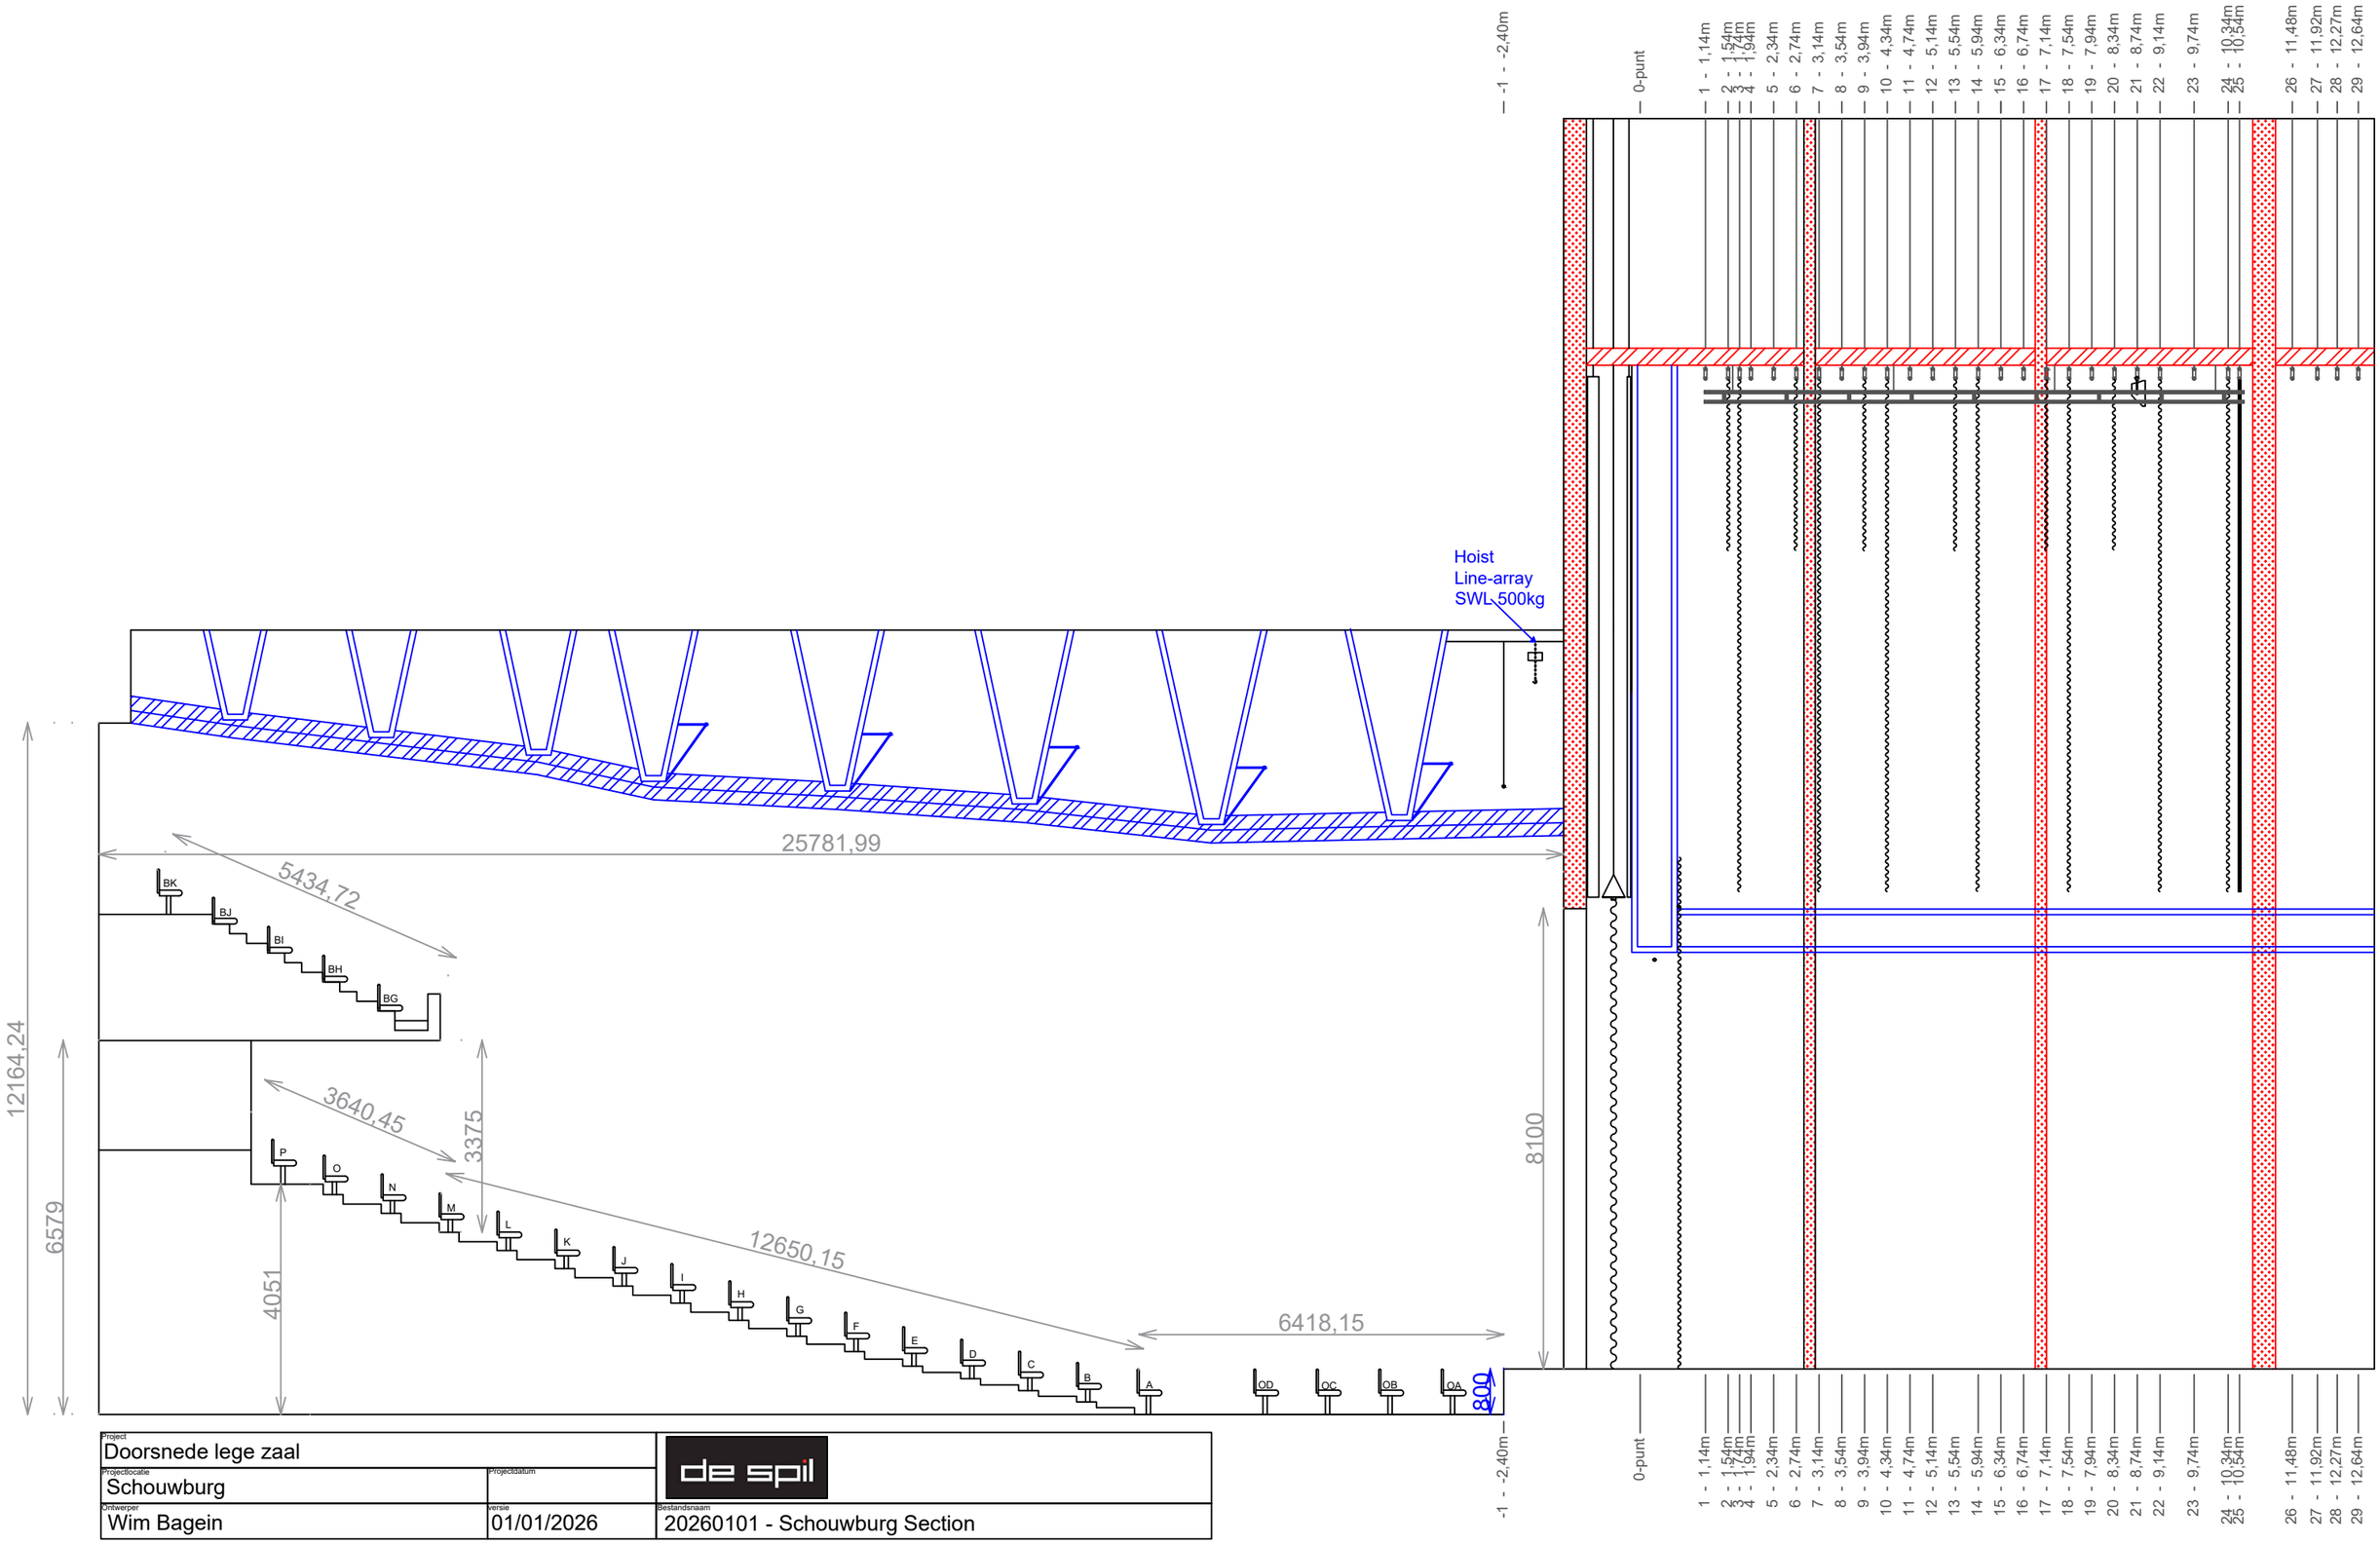

Project Doorsnede lege zaal		de spil
Projectlocatie Schouwburg	Projectdatum	
Ontwerper Wim Bagein	Versie 01/01/2026	Bestandsnaam 20260101 - Schouwburg Section