


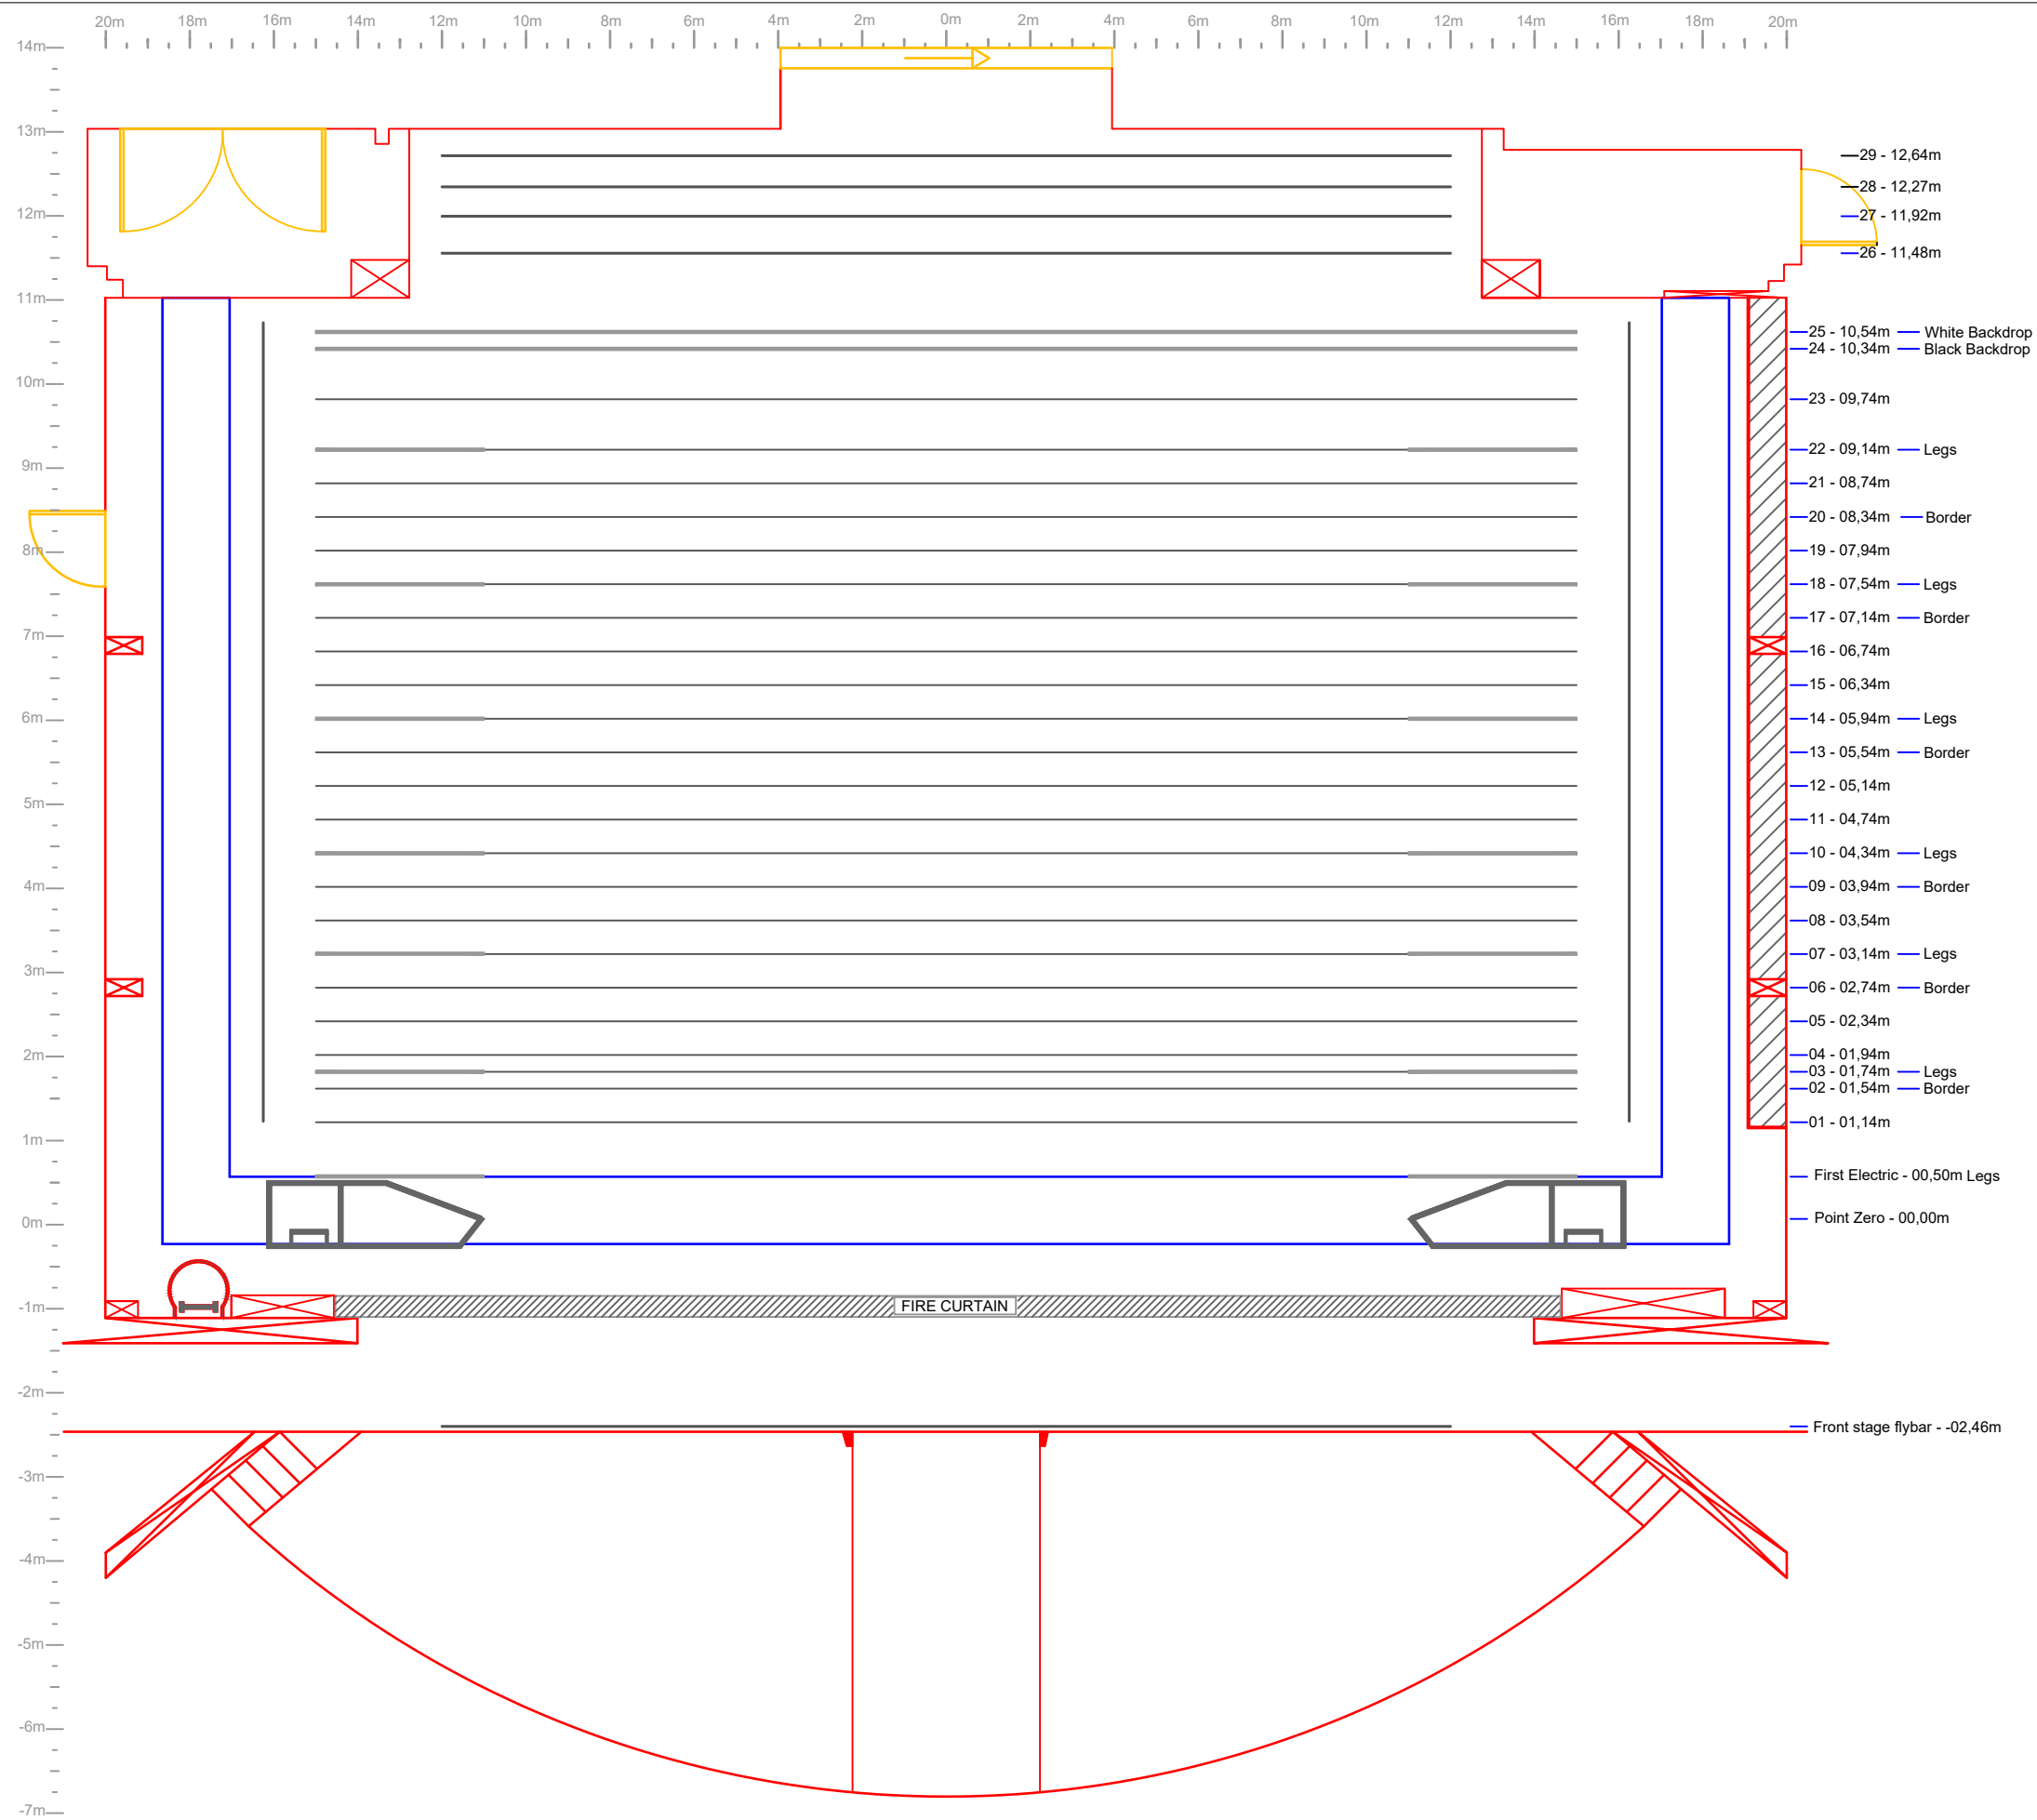

Project Plan lege zaal		 
Projectlocatie Schouwburg	Projectdatum	
Ontwerper Wim Bagein	versie 01/01/2026	Bestandsnaam 20260101 - Schouwburg Stageplan